


Генеральный план

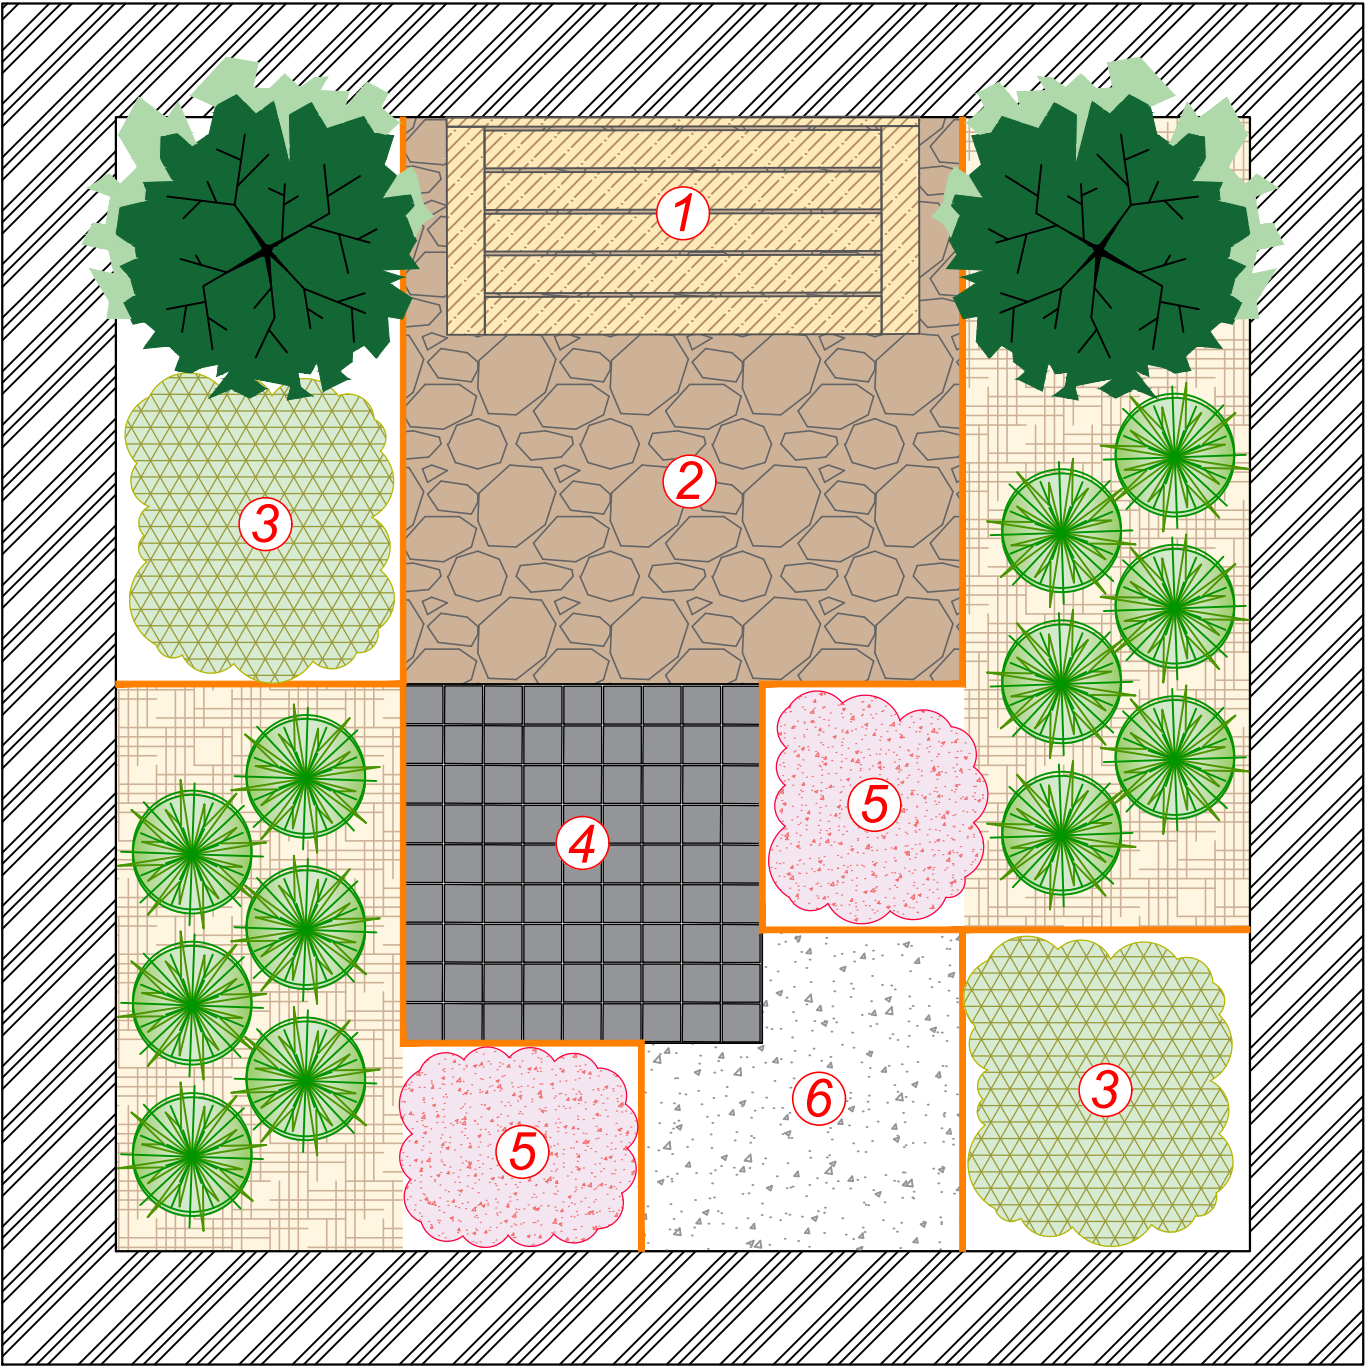

Условные обозначения:

- гравийная отсыпка (на геотекстиль)
- мульча (на геотекстиль)
- бордюр пластиковый
- деревянная конструкция
- свободная посадка комнатные растения
- свободная посадка многолетние растения
- брусчатка 100x100
- плитняк
- рядовые посадки
- растение-крупномер

Экспликация:

- 1 деревянная конструкция - скамья
- 2 площадка из плитняка
- 3 свободная посадка (комнатные растения)
- 4 площадка из брусчатки
- 5 свободная посадка (многолетние растения)

						Региональный этап Чемпионата по профессиональному мастерству «Профессионалы» 2025 года			
Изм.	Кол.	Лист	№Док.	Подпись	Дата	Конкурсное задание Компетенция Ландшафтный дизайн Юниоры	Стадия	Лист	Листов
Выполнил		авторский коллектив						1	4
Проверил						Генеральный план	М 1:20		