



Генеральный план

Условные обозначения

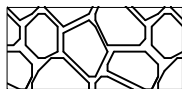

Плитняк

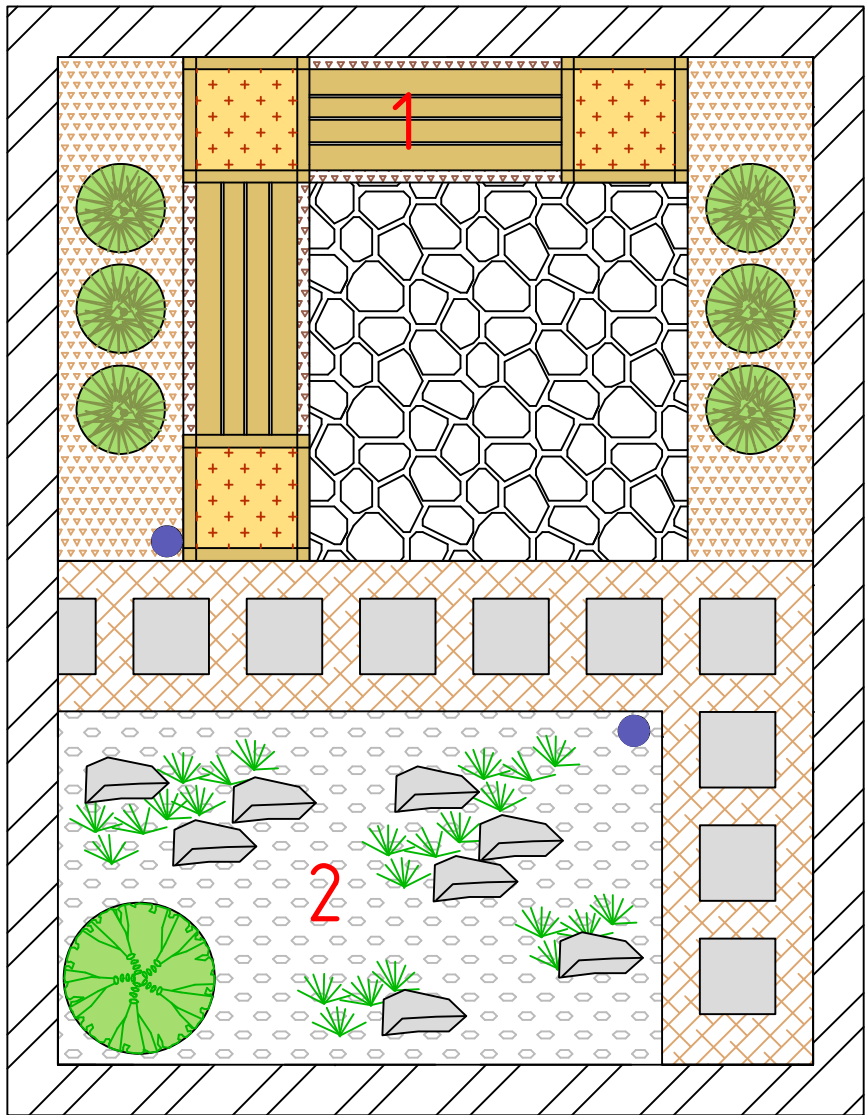


Галька




Гравий



Мульча

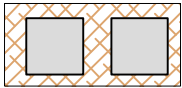

Плитка 300x300

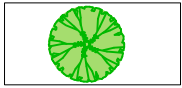

Солитер



Рядовая посадка



Цветочное оформление



Гидророзетка

Экспликация

1 – Деревянная конструкция

2 – Гравийный сад

					Региональный этап Чемпионата по профессиональному мастерству" Профессионалы" 2025		
			Подпись	Дата	Конкурсное задание Компетенция Ландшафтный дизайн основная взрослая категория	Стадия	Лист
Выполнил	Авторский коллектив						Листов
Проверил							1
					Генеральный план		
						М 1:30	