



ПЛАН ЗАСТРОЙКИ КОМПЕТЕНЦИИ

«ДОПОЛНИТЕЛЬНОЕ ОБРАЗОВАНИЕ ДЕТЕЙ И ВЗРОСЛЫХ»

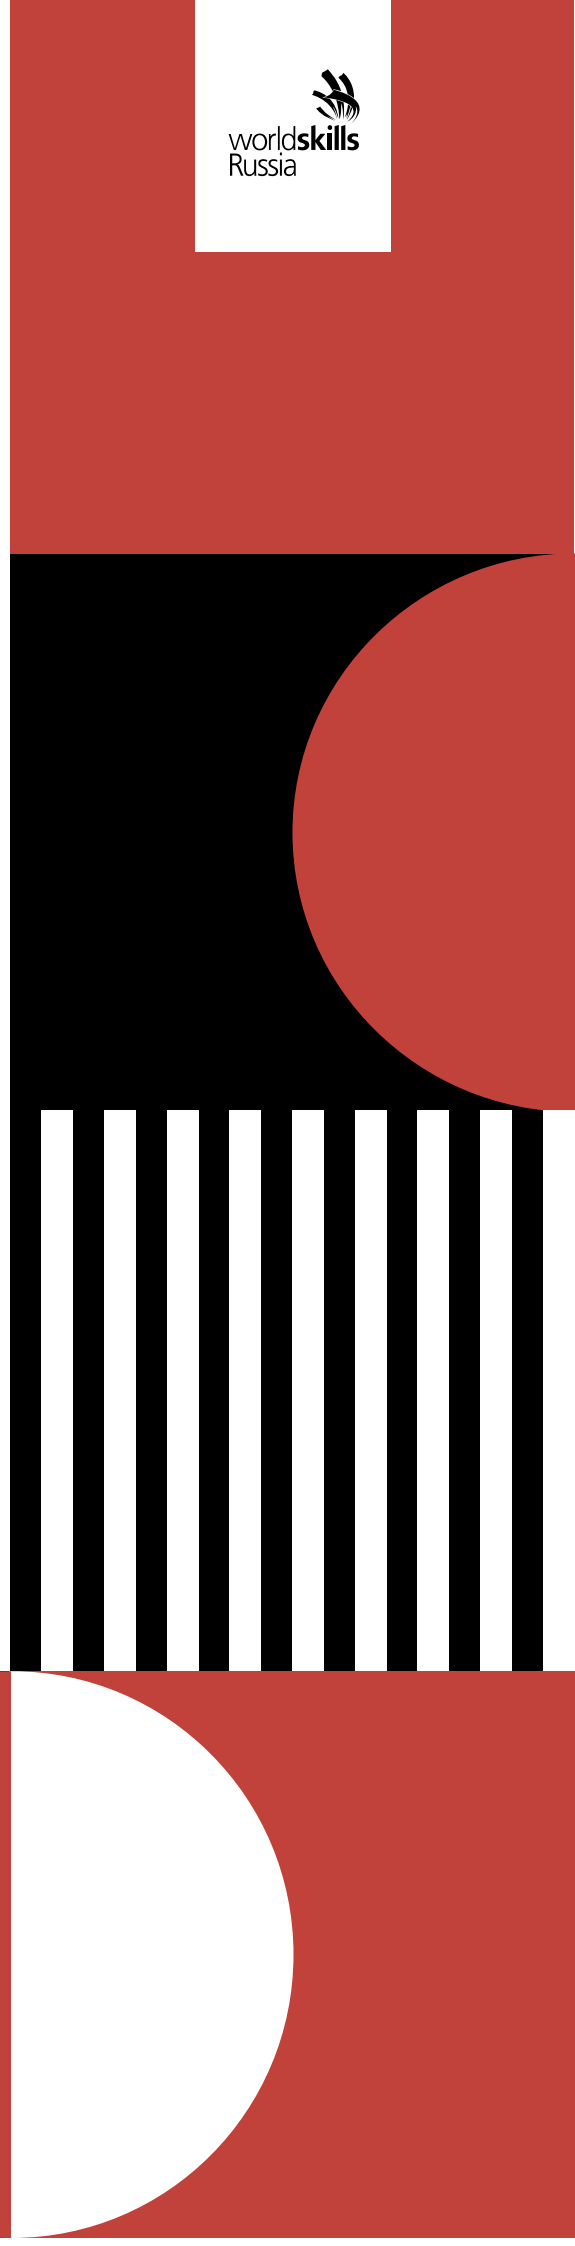

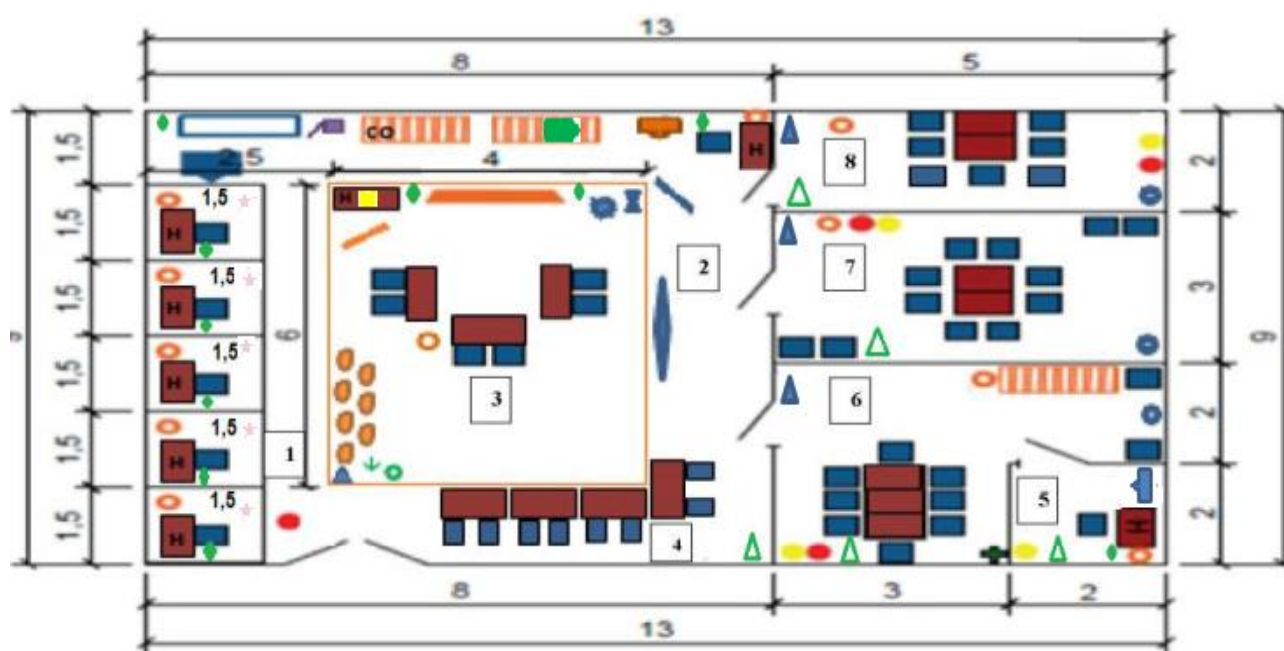

УСЛОВНЫЕ ОБОЗНАЧЕНИЯ

Поз.	Обозначения на плане	Наименование
1	1	Рабочее место конкурсантов
2	2	Общая рабочая площадка конкурсантов
3	3	Демонстрационная зона
4	4	Брифинг-зона
5	5	Комната главного эксперта
6	6	Комната экспертов
7	7	Комната конкурсантов
8	8	Комната волонтеров (статистов)
9		Аптечка
10		Вешалка
11		Широкоформатный монитор
12		Комплект акустической системы для озвучивания помещений
13		Видеокамера на штативе
14	CO	Специализированное оборудование
15		Урна
16		Розетка
17		Выключатель
18		Планшетный компьютер

Поз.	Обозначения на плане	Наименование
1		Стеллаж
2		Цифровое фортепиано
3		МФУ черно-белое
4		МФУ цветное
5		Стул
6		Интерактивная панель
7		Флипчарт
8		Хореографический станок
9		Огнетушитель
10		Ноутбук
11		Зеркало
12		Кресло-мешок
13		Микшерный пульт
14		Стол
15		Совок метла
16		Ведро
17		Контейнер для материалов
18		Документ-камера
19		Кулер