


Разбивочный чертеж

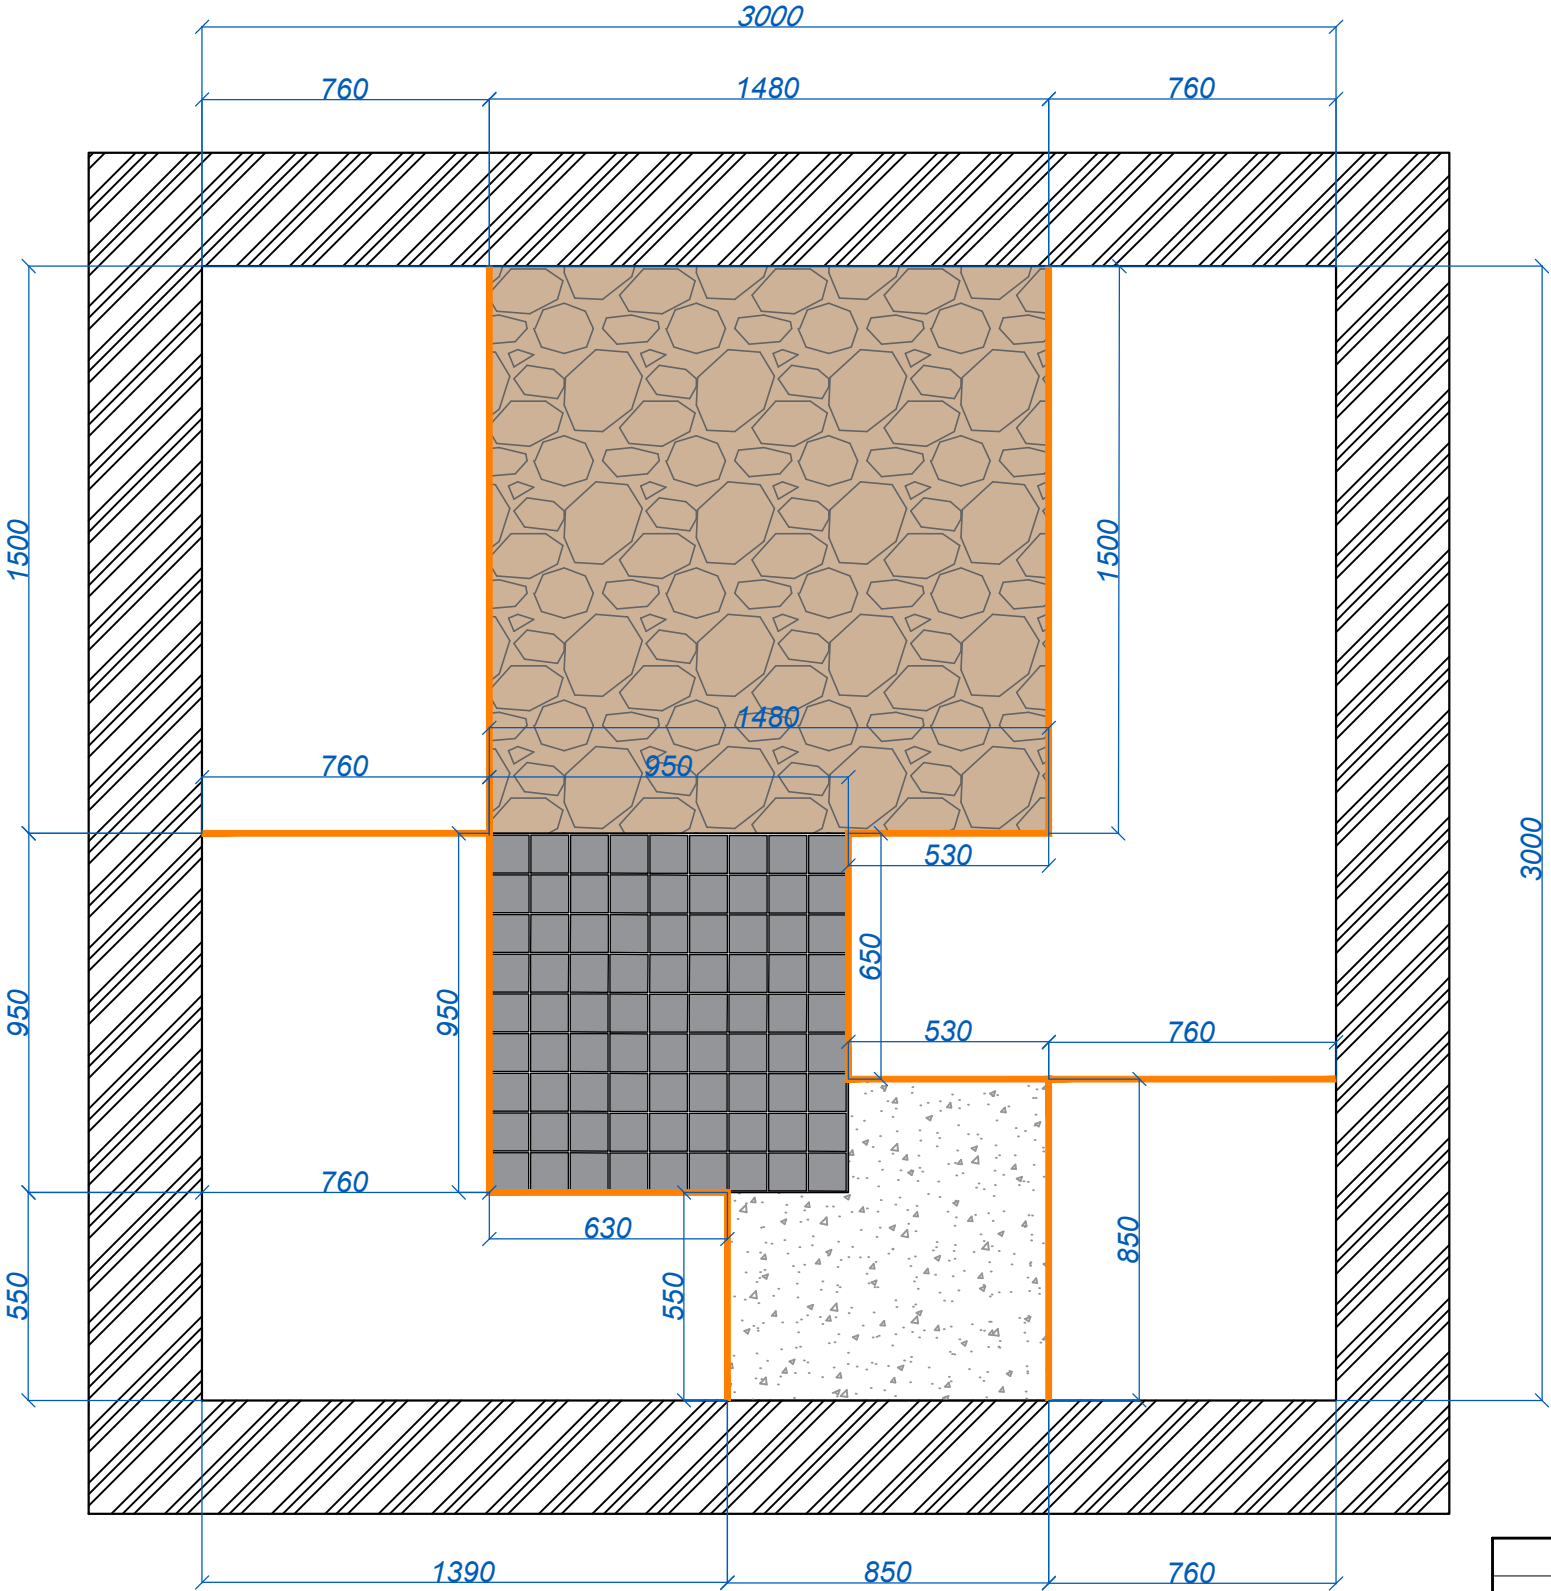

Условные обозначения:

- бордюр пластиковый
- размерные линии
- брусчатка 100x100
- плитняк
- гравийная отсыпка (на геотекстиль)

* все размеры указаны в миллиметрах

						Региональный этап Чемпионата по профессиональному мастерству «Профессионалы» 2025 года			
Изм.	Кол.	Лист	№Док.	Подпись	Дата	Конкурсное задание Компетенция Ландшафтный дизайн Юниоры	Стадия	Лист	Листов
Выполнил		авторский коллектив						2	4
Проверил						Разбивочный чертеж	М 1:20		