


Разбивочно-посадочный чертеж

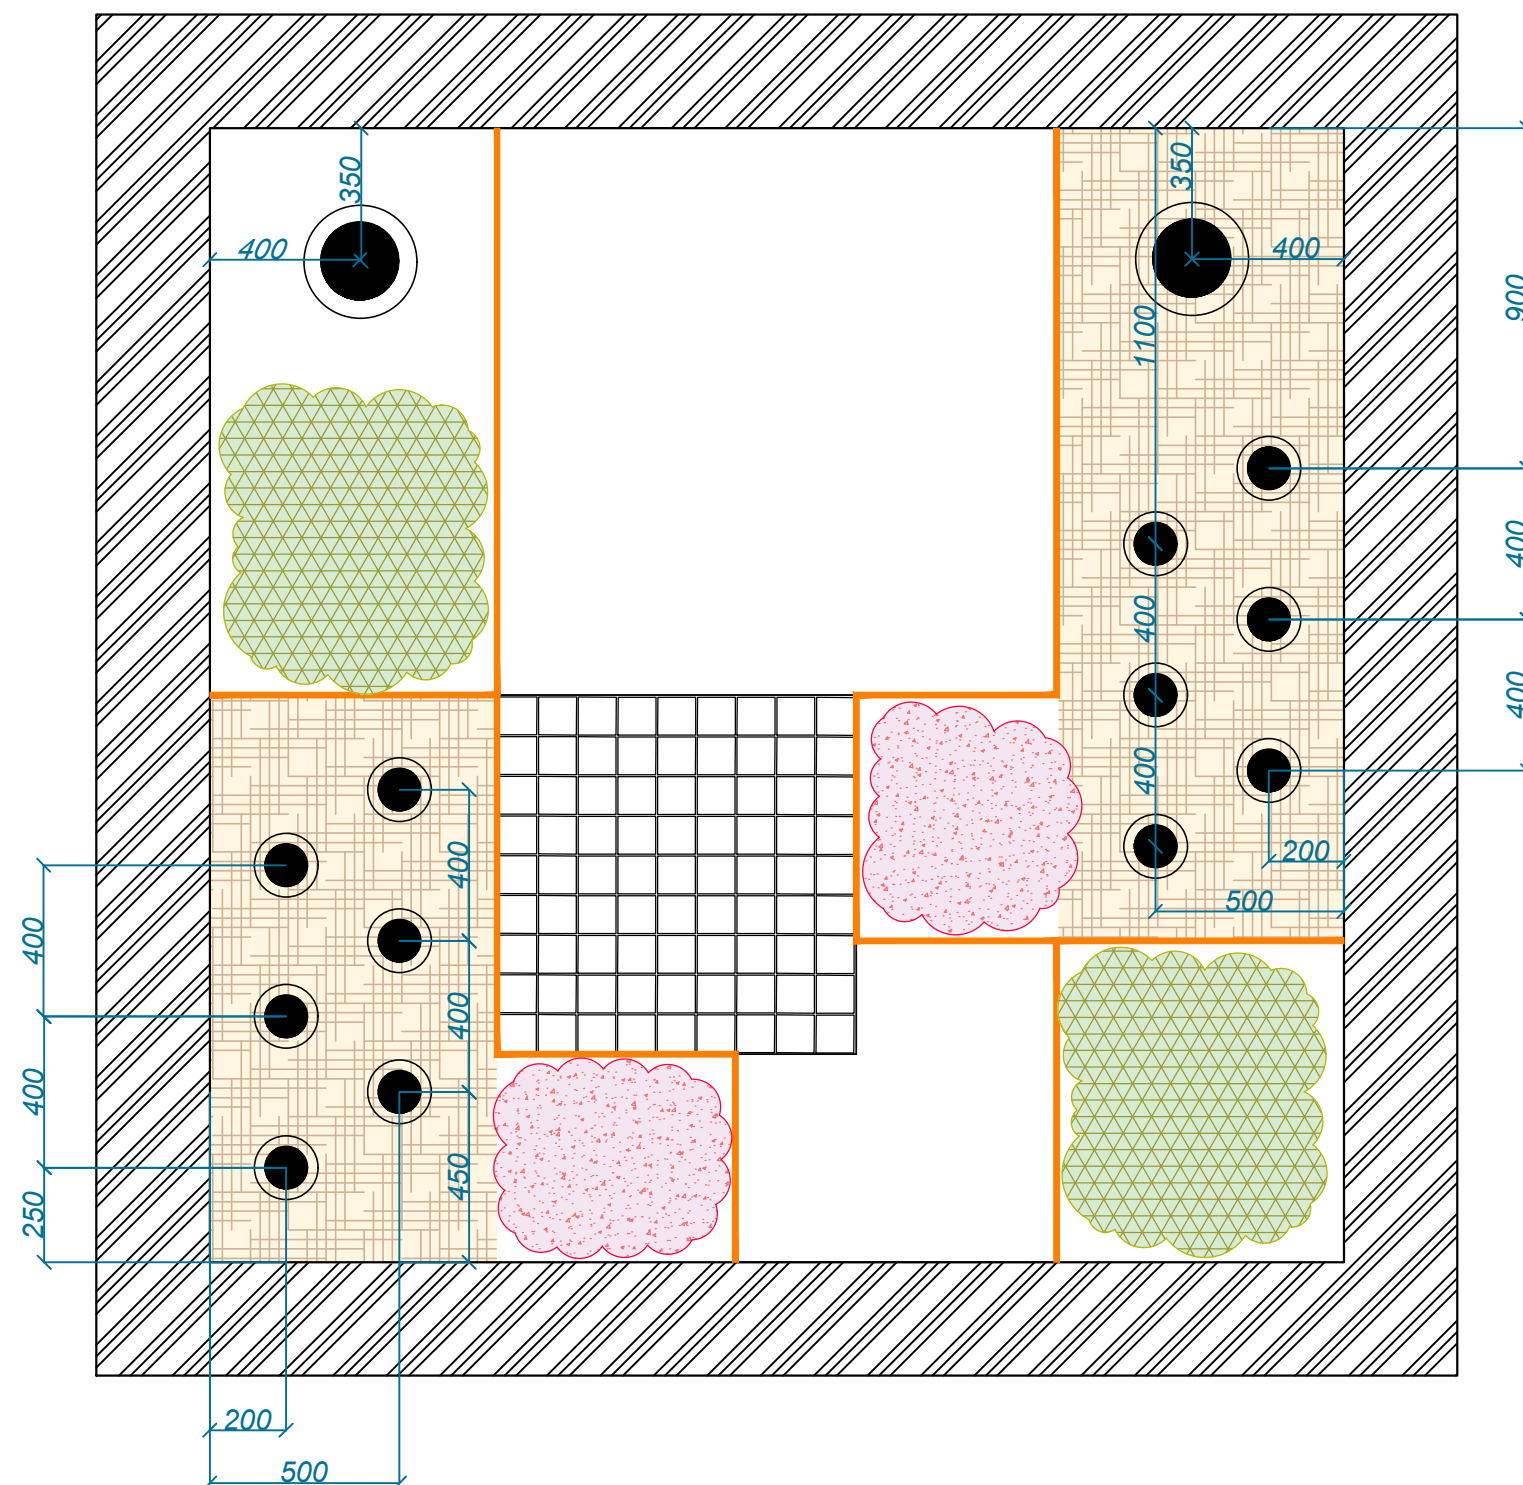

Условные обозначения:



* все размеры указаны в миллиметрах

Изм.	Кол.	Лист	№Док.	Подпись	Дата				
Выполнил		авторский коллектив				Конкурсное задание		Стадия	Лист
Проверил						Компетенция Ландшафтный дизайн			3
						Юниоры			4
						Разбивочно-посадочный чертёж		М 1:20	