
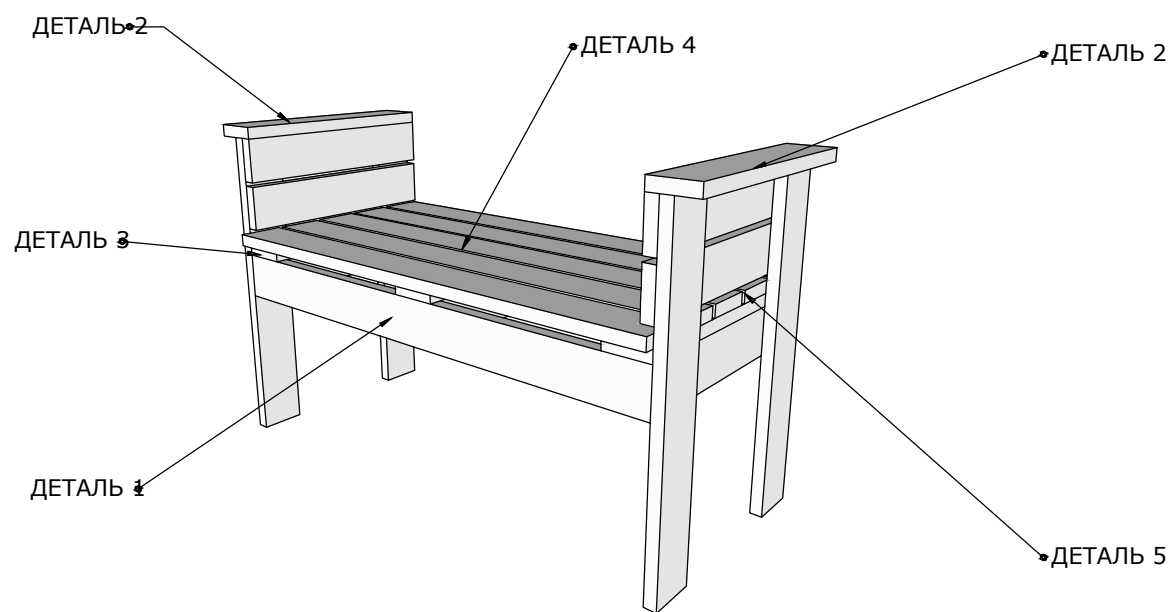


Деревянная конструкция - скамья

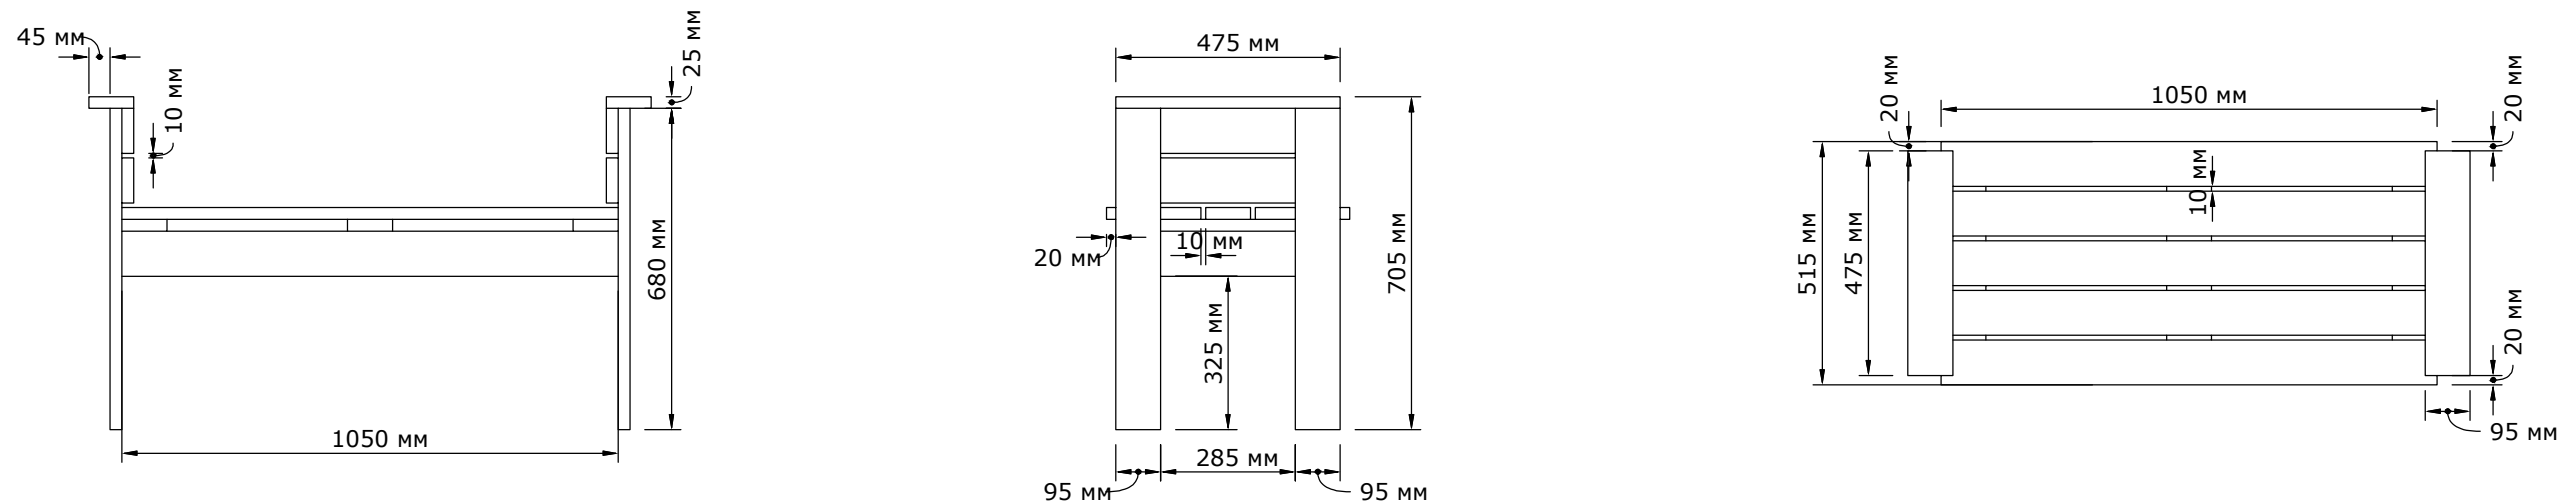

						Региональный этап Чемпионата по профессиональному мастерству «Профессионалы» 2025 года		
Изм.	Кол.	Лист	№Док.	Подпись	Дата	Конкурсное задание Компетенция Ландшафтный дизайн Юниоры	Стадия	Лист
Выполнил		авторский коллектив						4
Проверил						Деревянная конструкция - скамья	М 1:20	