


ПЛАН ЗАСТРОЙКИ КОМПЕТЕНЦИИ

«ЦИФРОВОЙ ЭЛЕКТРОПРИВОД»

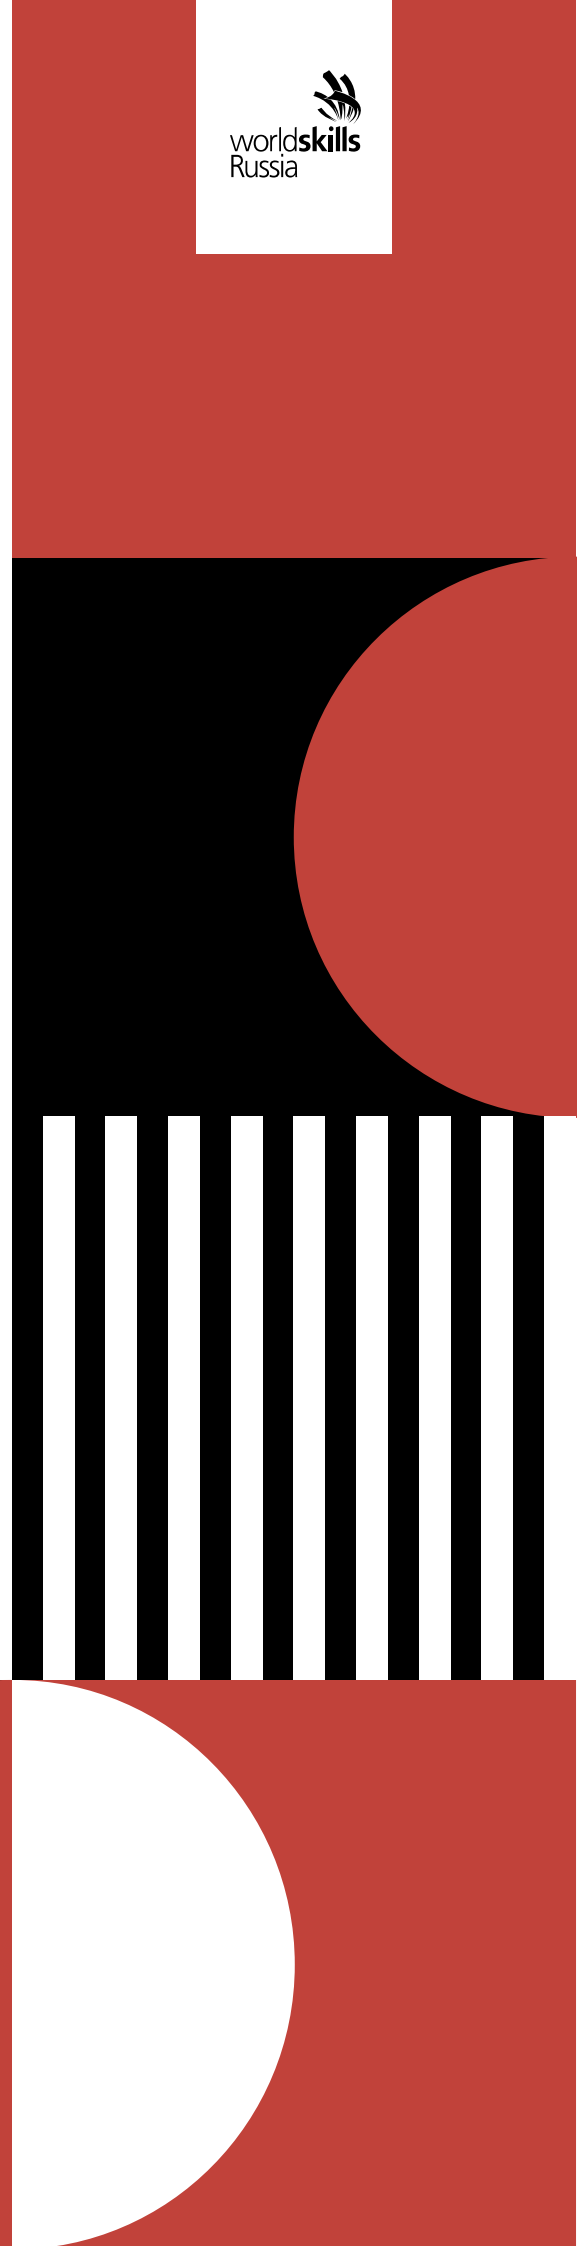



	Стена высота 2500 мм		Стул офисный		Корзина для мусора
	Ограждение высота 1000 мм длина 500мм с упором для ограждения		Вешалка		Ноутбук
	Стол письменный		Куллер для воды		Принтер
	12 Индивидуальных ячеек с замком		Экран		МФУ
	Стелаж сборный		Светильник настольный		Проектор
	Огнетушитель		Роутер Wi fi		Розетка на 220 В
	Рабочий стенд		Набор первой медицинской помощи		
Компоновка специальным оборудованием согласно инфраструктурному листу			СОГЛАСОВАНО ГЛАВНЫЙ ЭКСПЕРТ		
			ФИО _____ подпись _____		