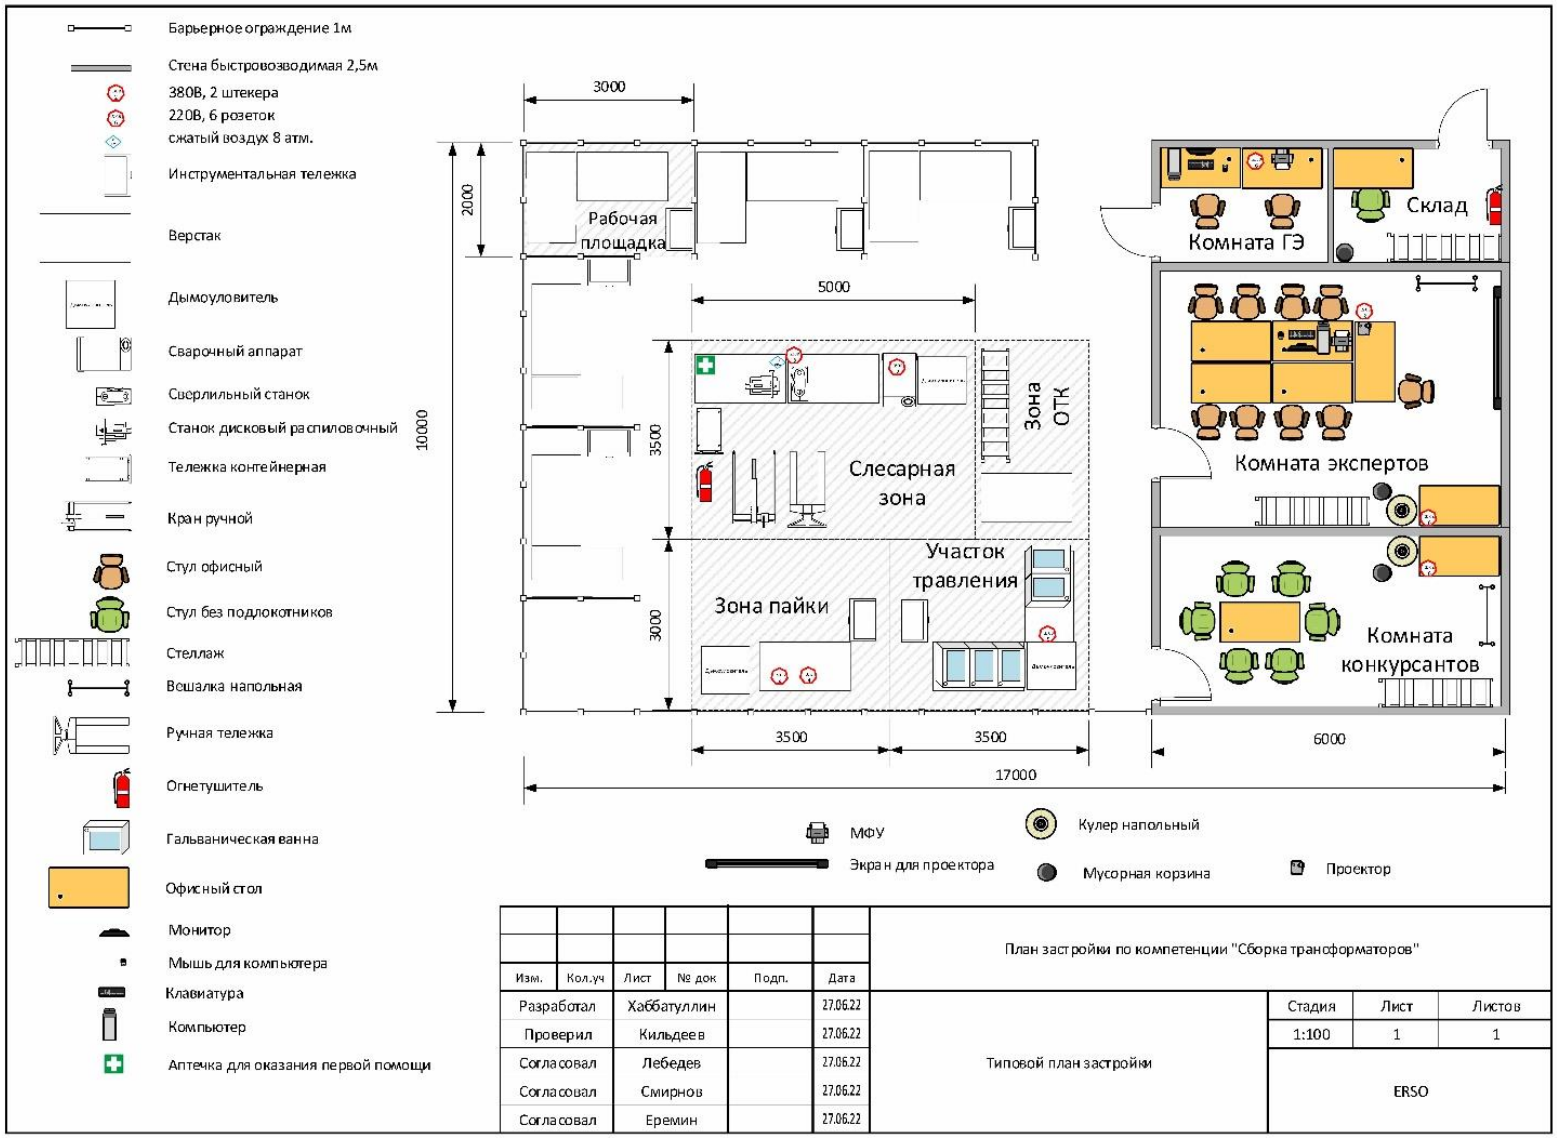
АВТОНОМНАЯ НЕКОММЕРЧЕСКАЯ
ОРГАНИЗАЦИЯ «АГЕНТСТВО РАЗВИТИЯ
ПРОФЕССИОНАЛЬНОГО МАСТЕРСТВА
(ВОРЛДСКИЛЛС РОССИЯ)»

worldskills
Russia

ПЛАН ЗАСТРОЙКИ КОМПЕТЕНЦИИ

«СБОРКА ТРАНСФОРМАТОРОВ»


Барьерное ограждение 1м
Стена быстровозводимая 2,5м
380В, 2 штекера
220В, 6 розеток
сжатый воздух 8 атм.
Инструментальная тележка
Верстак
Дымоуловитель
Сварочный аппарат
Сверлильный станок
Станок дисковый распиловочный
Тележка контейнерная
Кран ручной
Стул офисный
Стул без подлокотников
Стеллаж
Вешалка напольная
Ручная тележка
Огнетушитель
Гальваническая ванна
Офисный стол
Монитор
Мышь для компьютера
Клавиатура
Компьютер
Аптечка для оказания первой помощи
3000
2000
10000
Рабочая площадка
5000
3500
3000
Слесарная зона
Зона ОТК
Участок травления
Зона пайки
3500
3500
17000
Комната ГЭ
Склад
Комната экспертов
Комната конкурсантов
6000
МФУ
Экран для проектора
Кулер напольный
Мусорная корзина
Проектор
Изм.
Кол.уч
Лист
№ док
Подп.
Дата
Разработал
Хаббатуллин
27.06.22
Проверил
Кильдеев
27.06.22
Согласовал
Лебедев
27.06.22
Согласовал
Смирнов
27.06.22
Согласовал
Еремин
27.06.22
План застройки по компетенции "Сборка трансформаторов"
Типовой план застройки
Стадия
Лист
Листов
1:100
1
1
ERSO