


Примерный план застройки компетенции на 5 участников

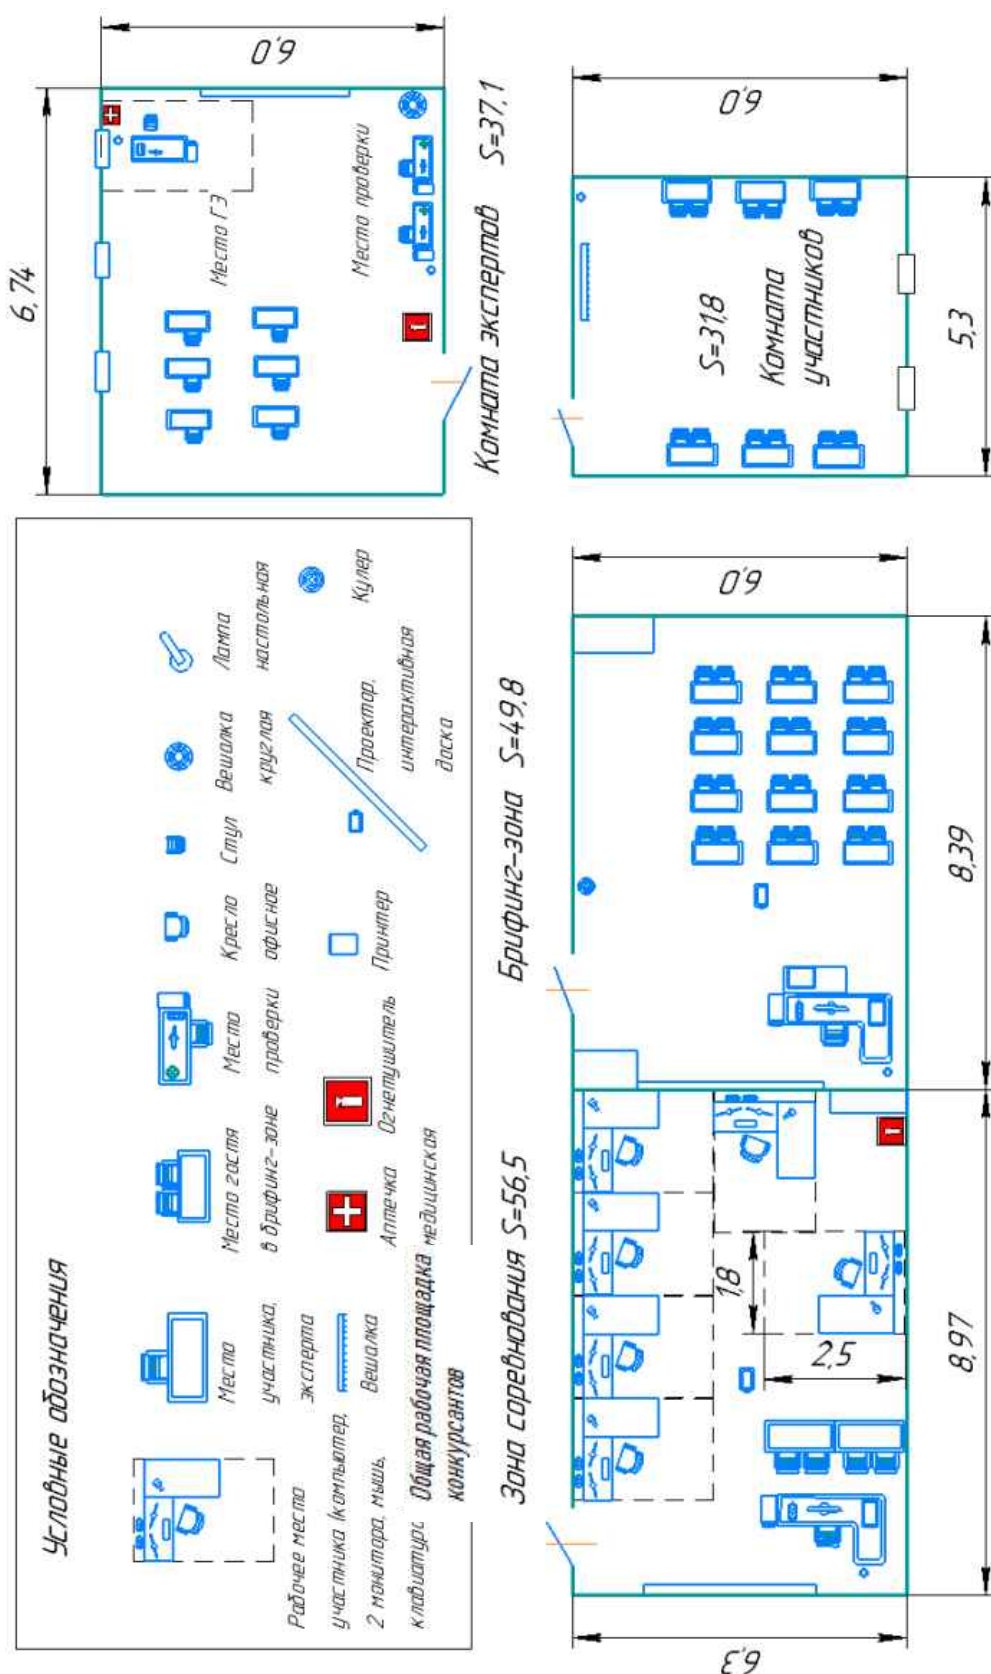

Каждое рабочее место должно быть оборудовано наличием не менее 4 электрических розеток 220 Вольт (2 кВт). Допускается использование переходников и удлинителей для подключения мониторов, ПК и др. оборудования. Рекомендуется соединить все ПК на конкурсной площадке в единую информационную сеть без выхода в интернет.

Расположение комнат конкурсантов и экспертов может быть произвольное.

Допускается вместо комнаты главного эксперта организовывать рабочее место главного эксперта в комнате экспертов.