




Раздвоочный чертёж

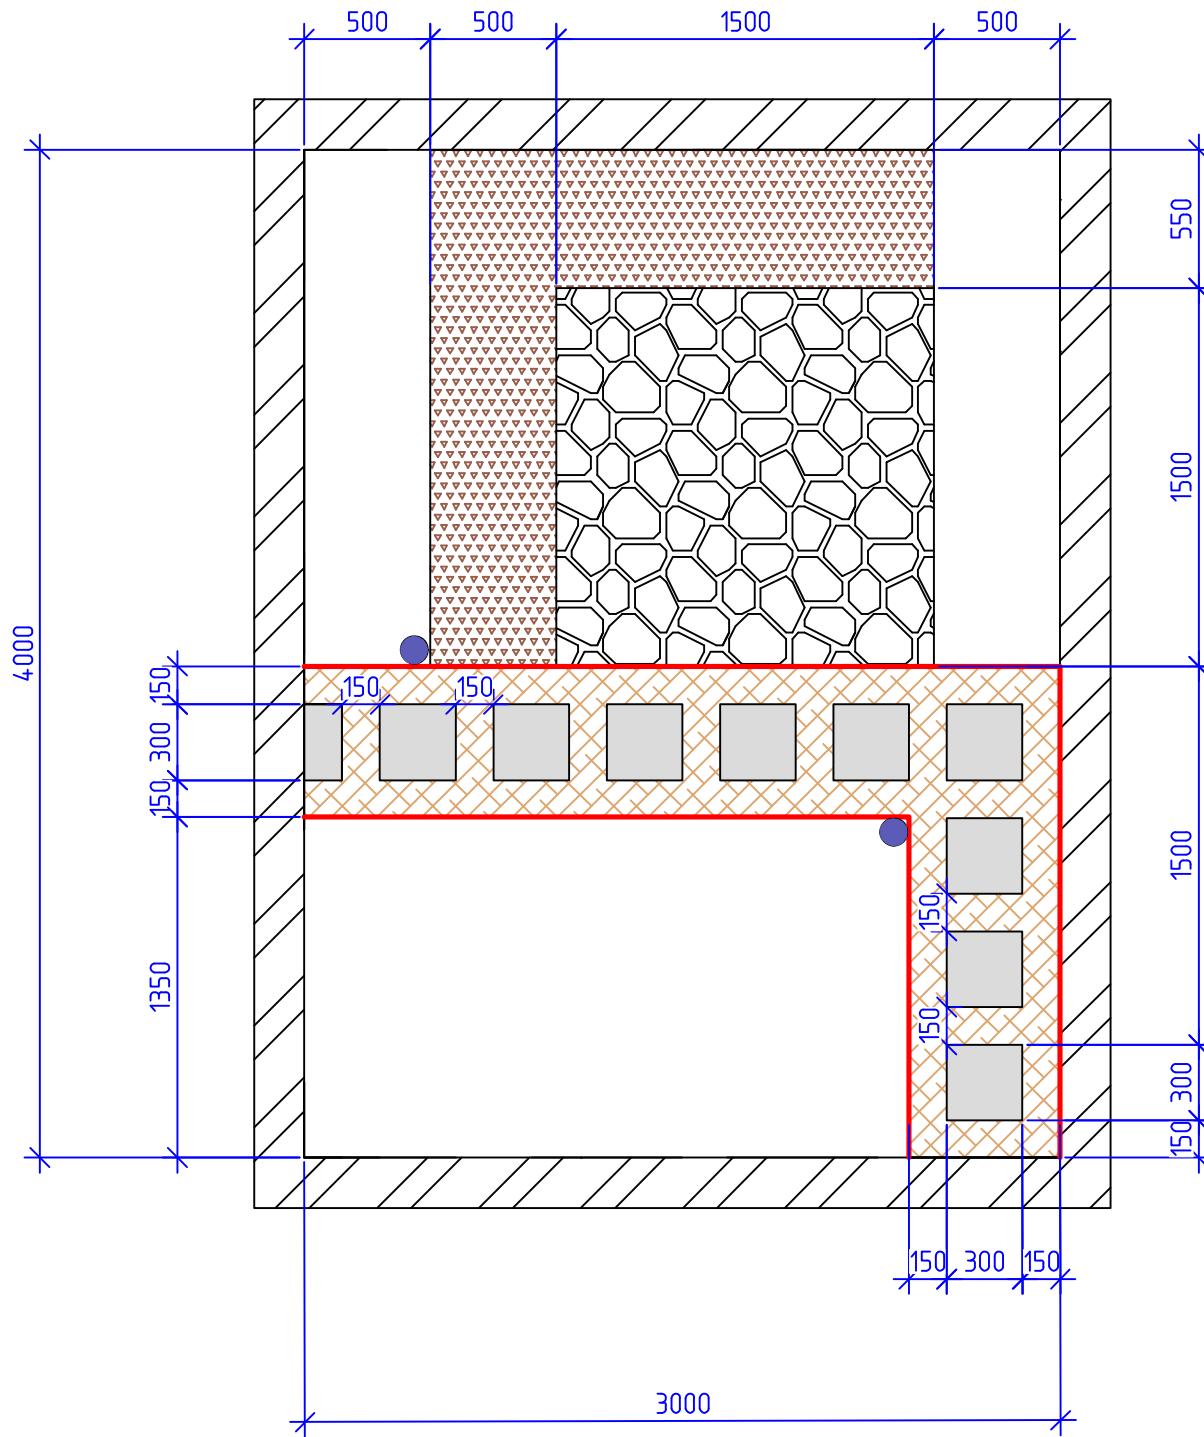


Условные обозначения

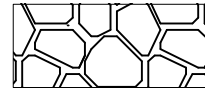


Плутняк

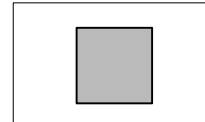


Плитка 300x300

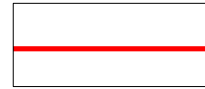

Бордюр пластиковый

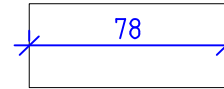

Размерные линии

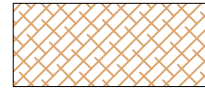

Отсыпка гравием (на геотекстиль)



Отсыпка щепой (на геотекстиль)



Гидророзетка

* Все размеры даны в миллиметрах

					Региональный этап Чемпионата по профессиональному мастерству" Профессионалы" 2025			
			Подпись	Дата				
Выполнил	Авторский коллектив				Конкурсное задание Компетенция Ландшафтный дизайн основная взрослая категория	Стадия	Лист	Листов
Проверил							2	6
					Разбивочный чертёж	М 1:30		