

Посадочный чертёж


Ассортиментная ведомость

№пп	Название растений	Количество, шт
1	Туя западная	6
2	Липа мелколистная	1
3	Антуриум микс	10
4	Спатифиллум гибридный	10
5	Замиокулькас zamielistnyy	10
6	Эхеверия	15
7	Суккуленты в ассортименте	25


Условные обозначения



Цветочное оформление

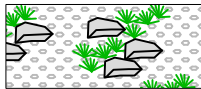

Гравийный сад с галькой (на геотекстиль)

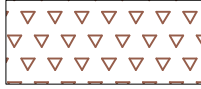


Мульча (на геотекстиль)

1

5

номер в ассортиментной ведомости
количество растений в группе

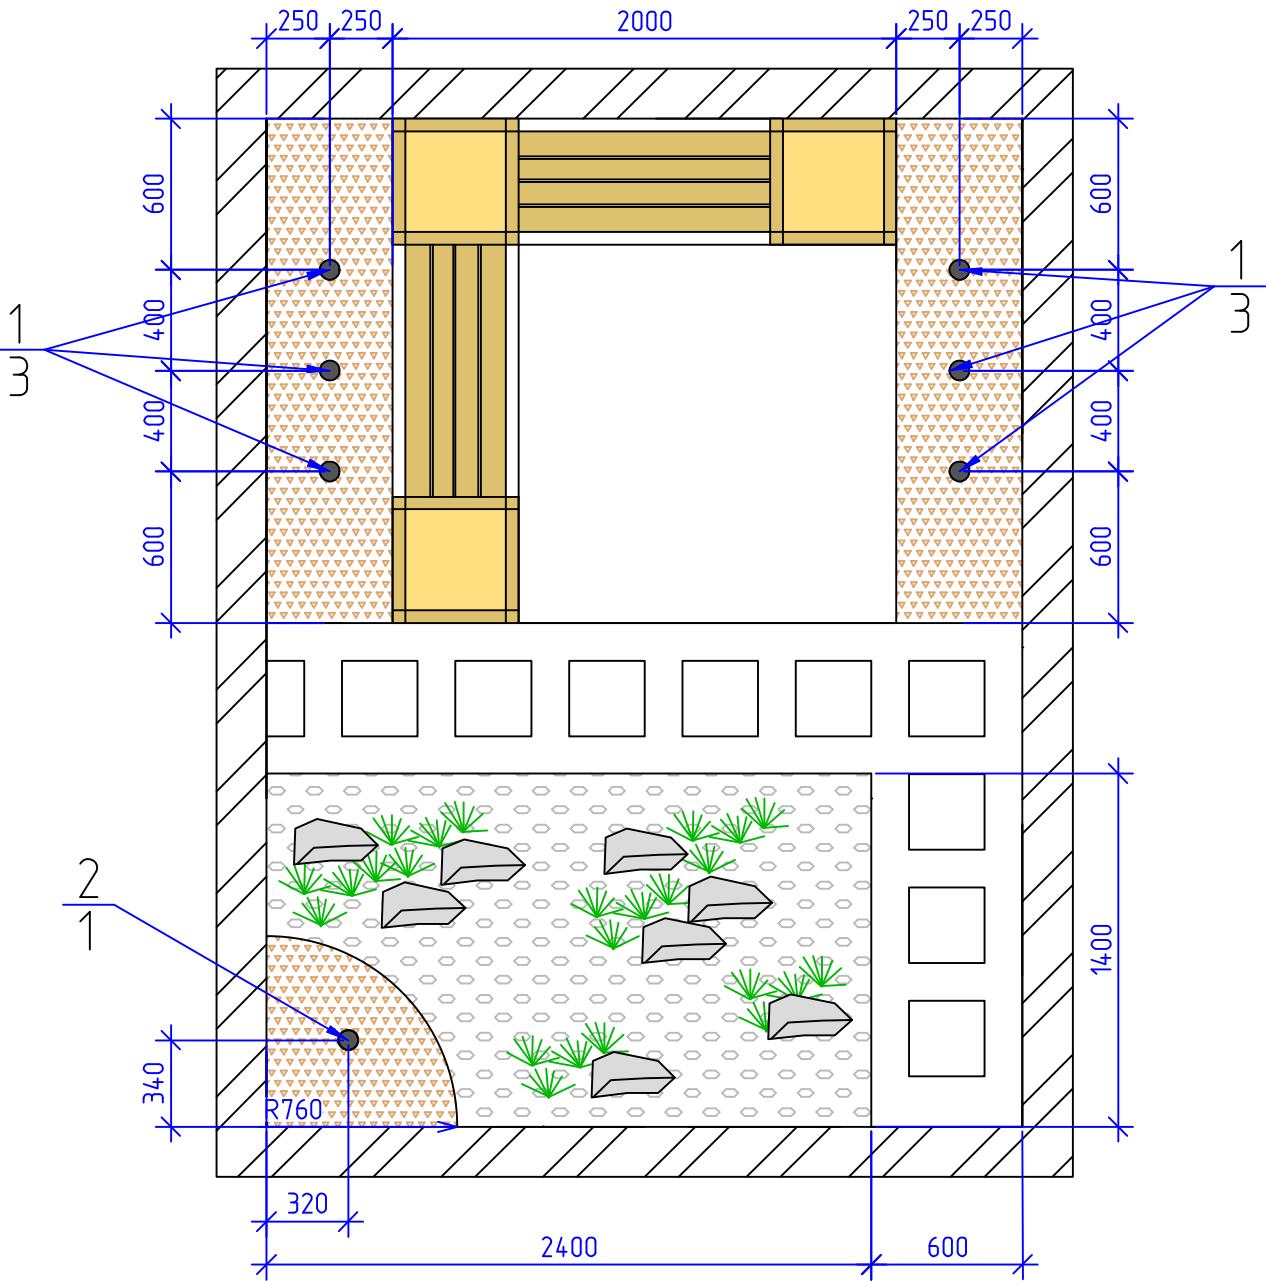

Композиция в зоне МАФ является самостоятельной задачей для участника с использованием растений №3-5

Композиция в зоне гравийного сада является самостоятельной задачей для участника с использованием растений № 6, 7

* Все размеры даны в миллиметрах

					Региональный этап Чемпионата по профессиональному мастерству" Профессионалы" 2025		
			Подпись	Дата	Конкурсное задание Компетенция Ландшафтный дизайн основная взрослая категория	Стадия	Лист
Выполнил	Авторский коллектив						3
Проверил							6
					Посадочный чертёж		М 1:30