




План высотных отметок

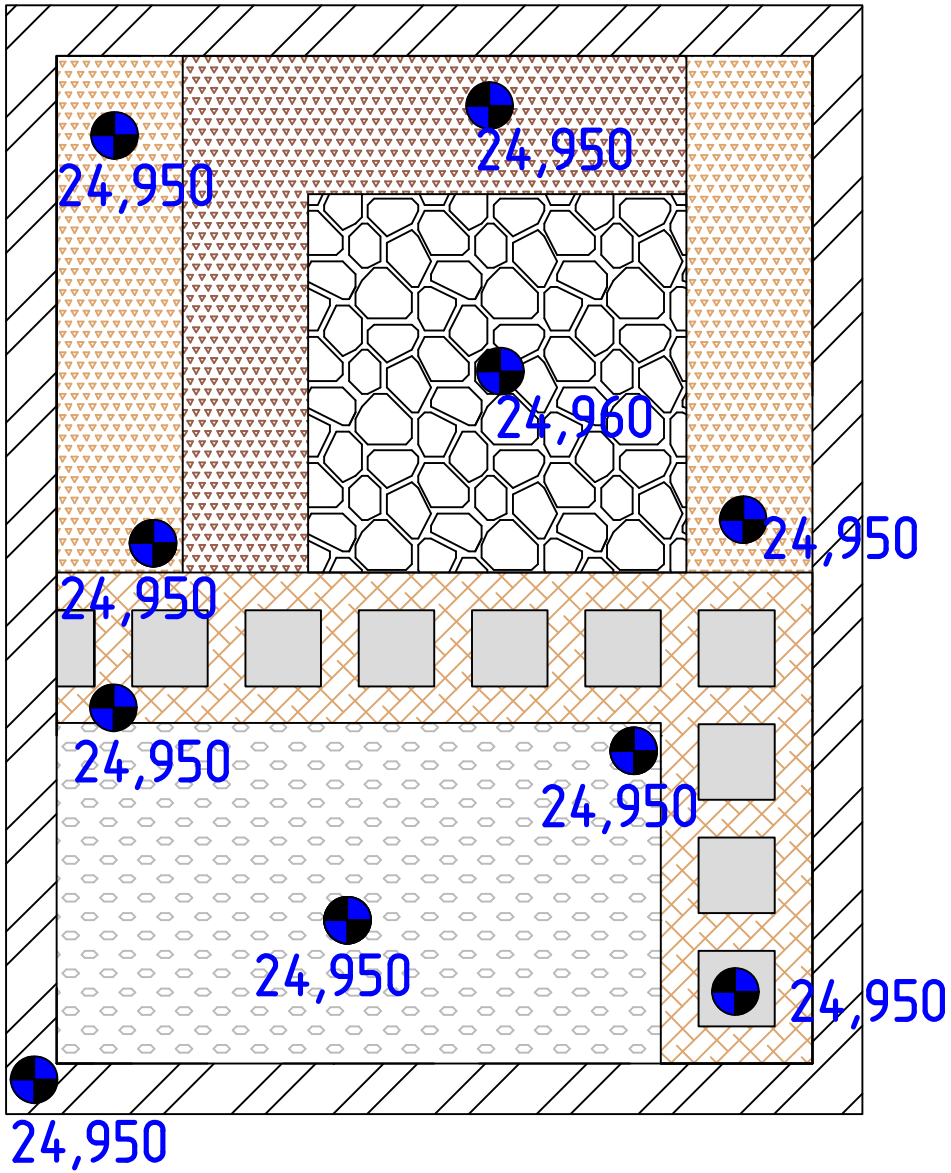

Условные обозначения

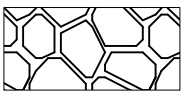

Плитняк

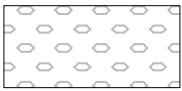


Галька



Гравий



Мульча

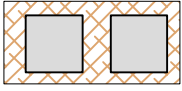

Плитка 300x300



Высотная отметка

Высотные отметки даны по Балтийской системе и указаны в метрах

Точка отсчета устанавливается конкурсантами самостоятельно вне зоны выполнения задания и равна 24,950 метра

					Региональный этап Чемпионата по профессиональному мастерству" Профессионалы" 2025			
		Авторский коллектив	Подпись	Дата	Конкурсное задание Компетенция Ландшафтный дизайн основная взрослая категория	Стадия	Лист	Листов
Выполнил							4	6
Проверил								
					План высотных отметок		М 1:30	