
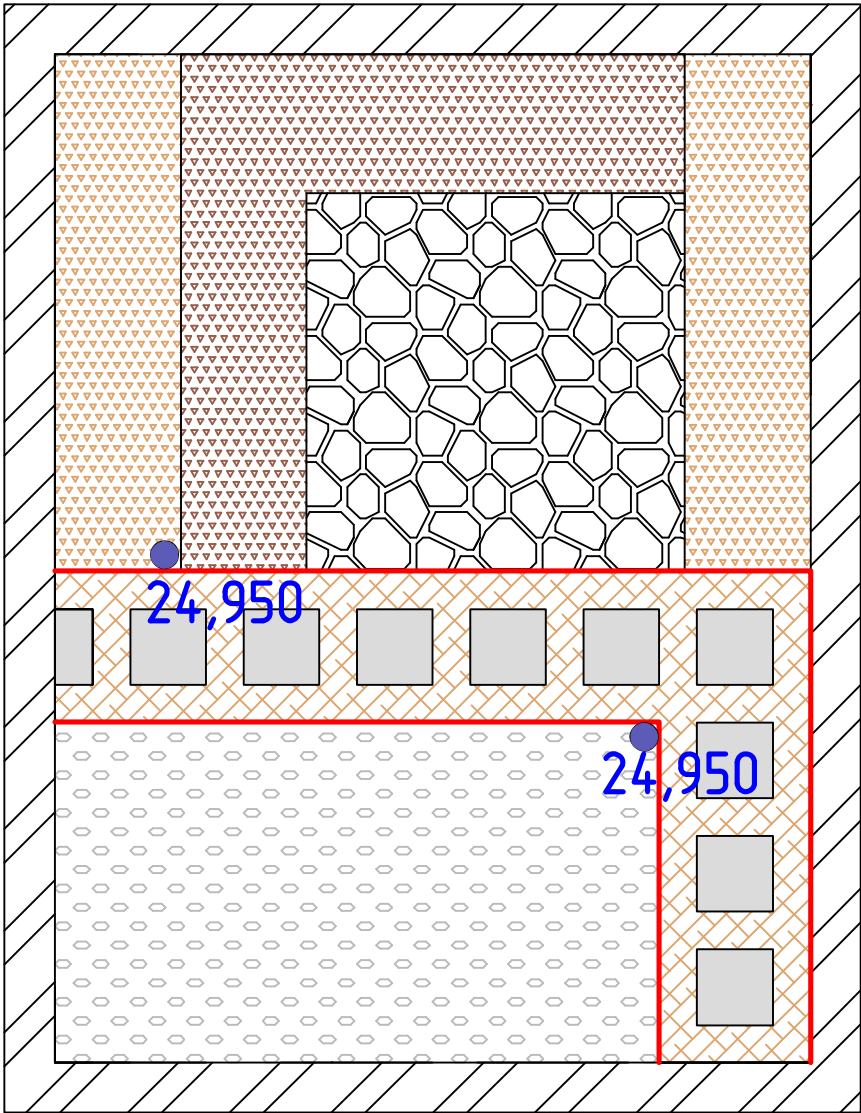
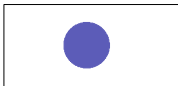


Схема системы полива

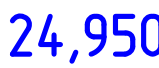

Условные обозначения

-  Короб с шаровым краном
-  Высотная отметка

Спецификация		
№пп	Наименование	Кол-во

* Муфта компрессионная с наружной резьбой с коннектором устанавливается через угловую компрессионную муфту вертикально.

* Обязательное подключение к внешней системе водоснабжения

					Региональный этап Чемпионата по профессиональному мастерству" Профессионалы" 2025		
Выполнил	Авторский коллектив		Подпись	Дата	Конкурсное задание Компетенция Ландшафтный дизайн основная взрослая категория	Стадия	Лист
Проверил							6
							6
					Схема системы полива		М 1:30