


План застройки для проведения Регионального чемпионата по профессиональному мастерству "Профессионалы"
по компетенции "Ландшафтный дизайн" (категория конкурсантов Основные)

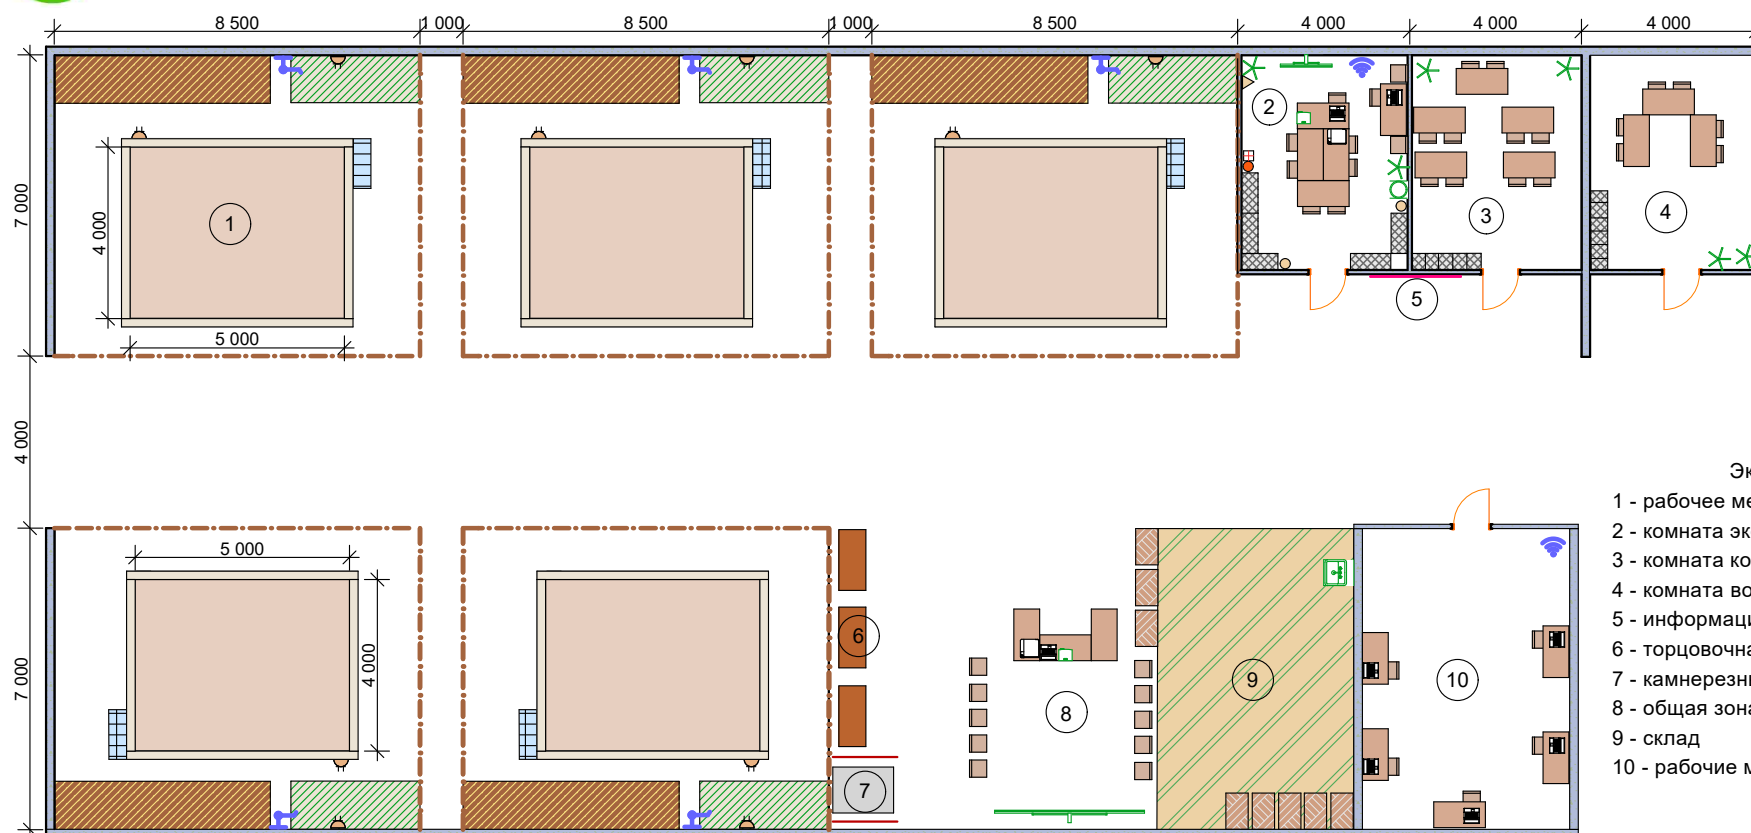

Экспликация:

- 1 - рабочее место конкурсанта
- 2 - комната экспертов
- 3 - комната конкурсантов
- 4 - комната волонтеров
- 5 - информационный стенд
- 6 - торцовочная пила
- 7 - камнерезный станок
- 8 - общая зона конкурсной площадки
- 9 - склад
- 10 - рабочие места с компьютерами

Условные обозначения:

- | | | | |
|-------------------|--|--------------------|-----------------------|
| - короб | - камнерезный станок с шумоизоляцией | - рохля | - шкаф |
| - рабочая зона | - розетка двухполюсная сдвоенная, с защитным контактом | - аптечка | - МФУ |
| - стол | - зона размещения рабочего стола (верстака) | - раковина | - проектор |
| - кран поливочный | - зона размещения расходного материала | - мусорное ведро | - вешалка |
| - стул | - зона размещения доп. расходного материала | - ноутбук | - точка доступа Wi-Fi |
| - куллер | - стеллаж для цветов | - совок и щетка | |
| - огнетушитель | - экран для проектора на штативе | - торцовочная пила | |

Комментарии:

1. Рабочее место конкурсанта:

► короб с песком - 4,0 x 5,0 м, высота не менее 30 см. Материал для изготовления рабочего места может быть любой (брус, доска, OSB- плита). В короб равномерно засыпается песок не менее 30 см;

► стол, оборудованный ноутбуком/компьютером, и стул.

2. Конкурсная площадка должна размещаться в крытом павильоне, хорошо освещаться и вентилироваться. Освещение должно соответствовать средней горизонтальной освещенности, не менее 300 Лк, по всей площади рабочего места участка.

3. Размещение конкурсной площадки должно быть организовано в непосредственной близости от въездных ворот в павильон. Ширина въездных ворот не менее 2 метров, для возможности заезда в павильон мини-трактора (колесный с грузоподъемностью 1,5-2,0 т), для производства разгрузочно-погрузочных работ при монтаже и демонтаже площадки.

4. Для каждого рабочего места должны быть организованы электрические розетки, водоотвод с водорозеткой холодной воды. Необходимо учитывать, что вода может потребоваться одновременно на всех рабочих местах. Электроснабжение должно обеспечиваться системой заземления, а приборы защитой от влаги.

5. Площадка проведения чемпионата должна полностью соответствовать ИЛ. Оснащение и наполнение комнат экспертов, конкурсантов, волонтеров, склад, рабочая зона конкурсантов должны совпадать с перечнем оборудования, мебели отображенных в ИЛ.