


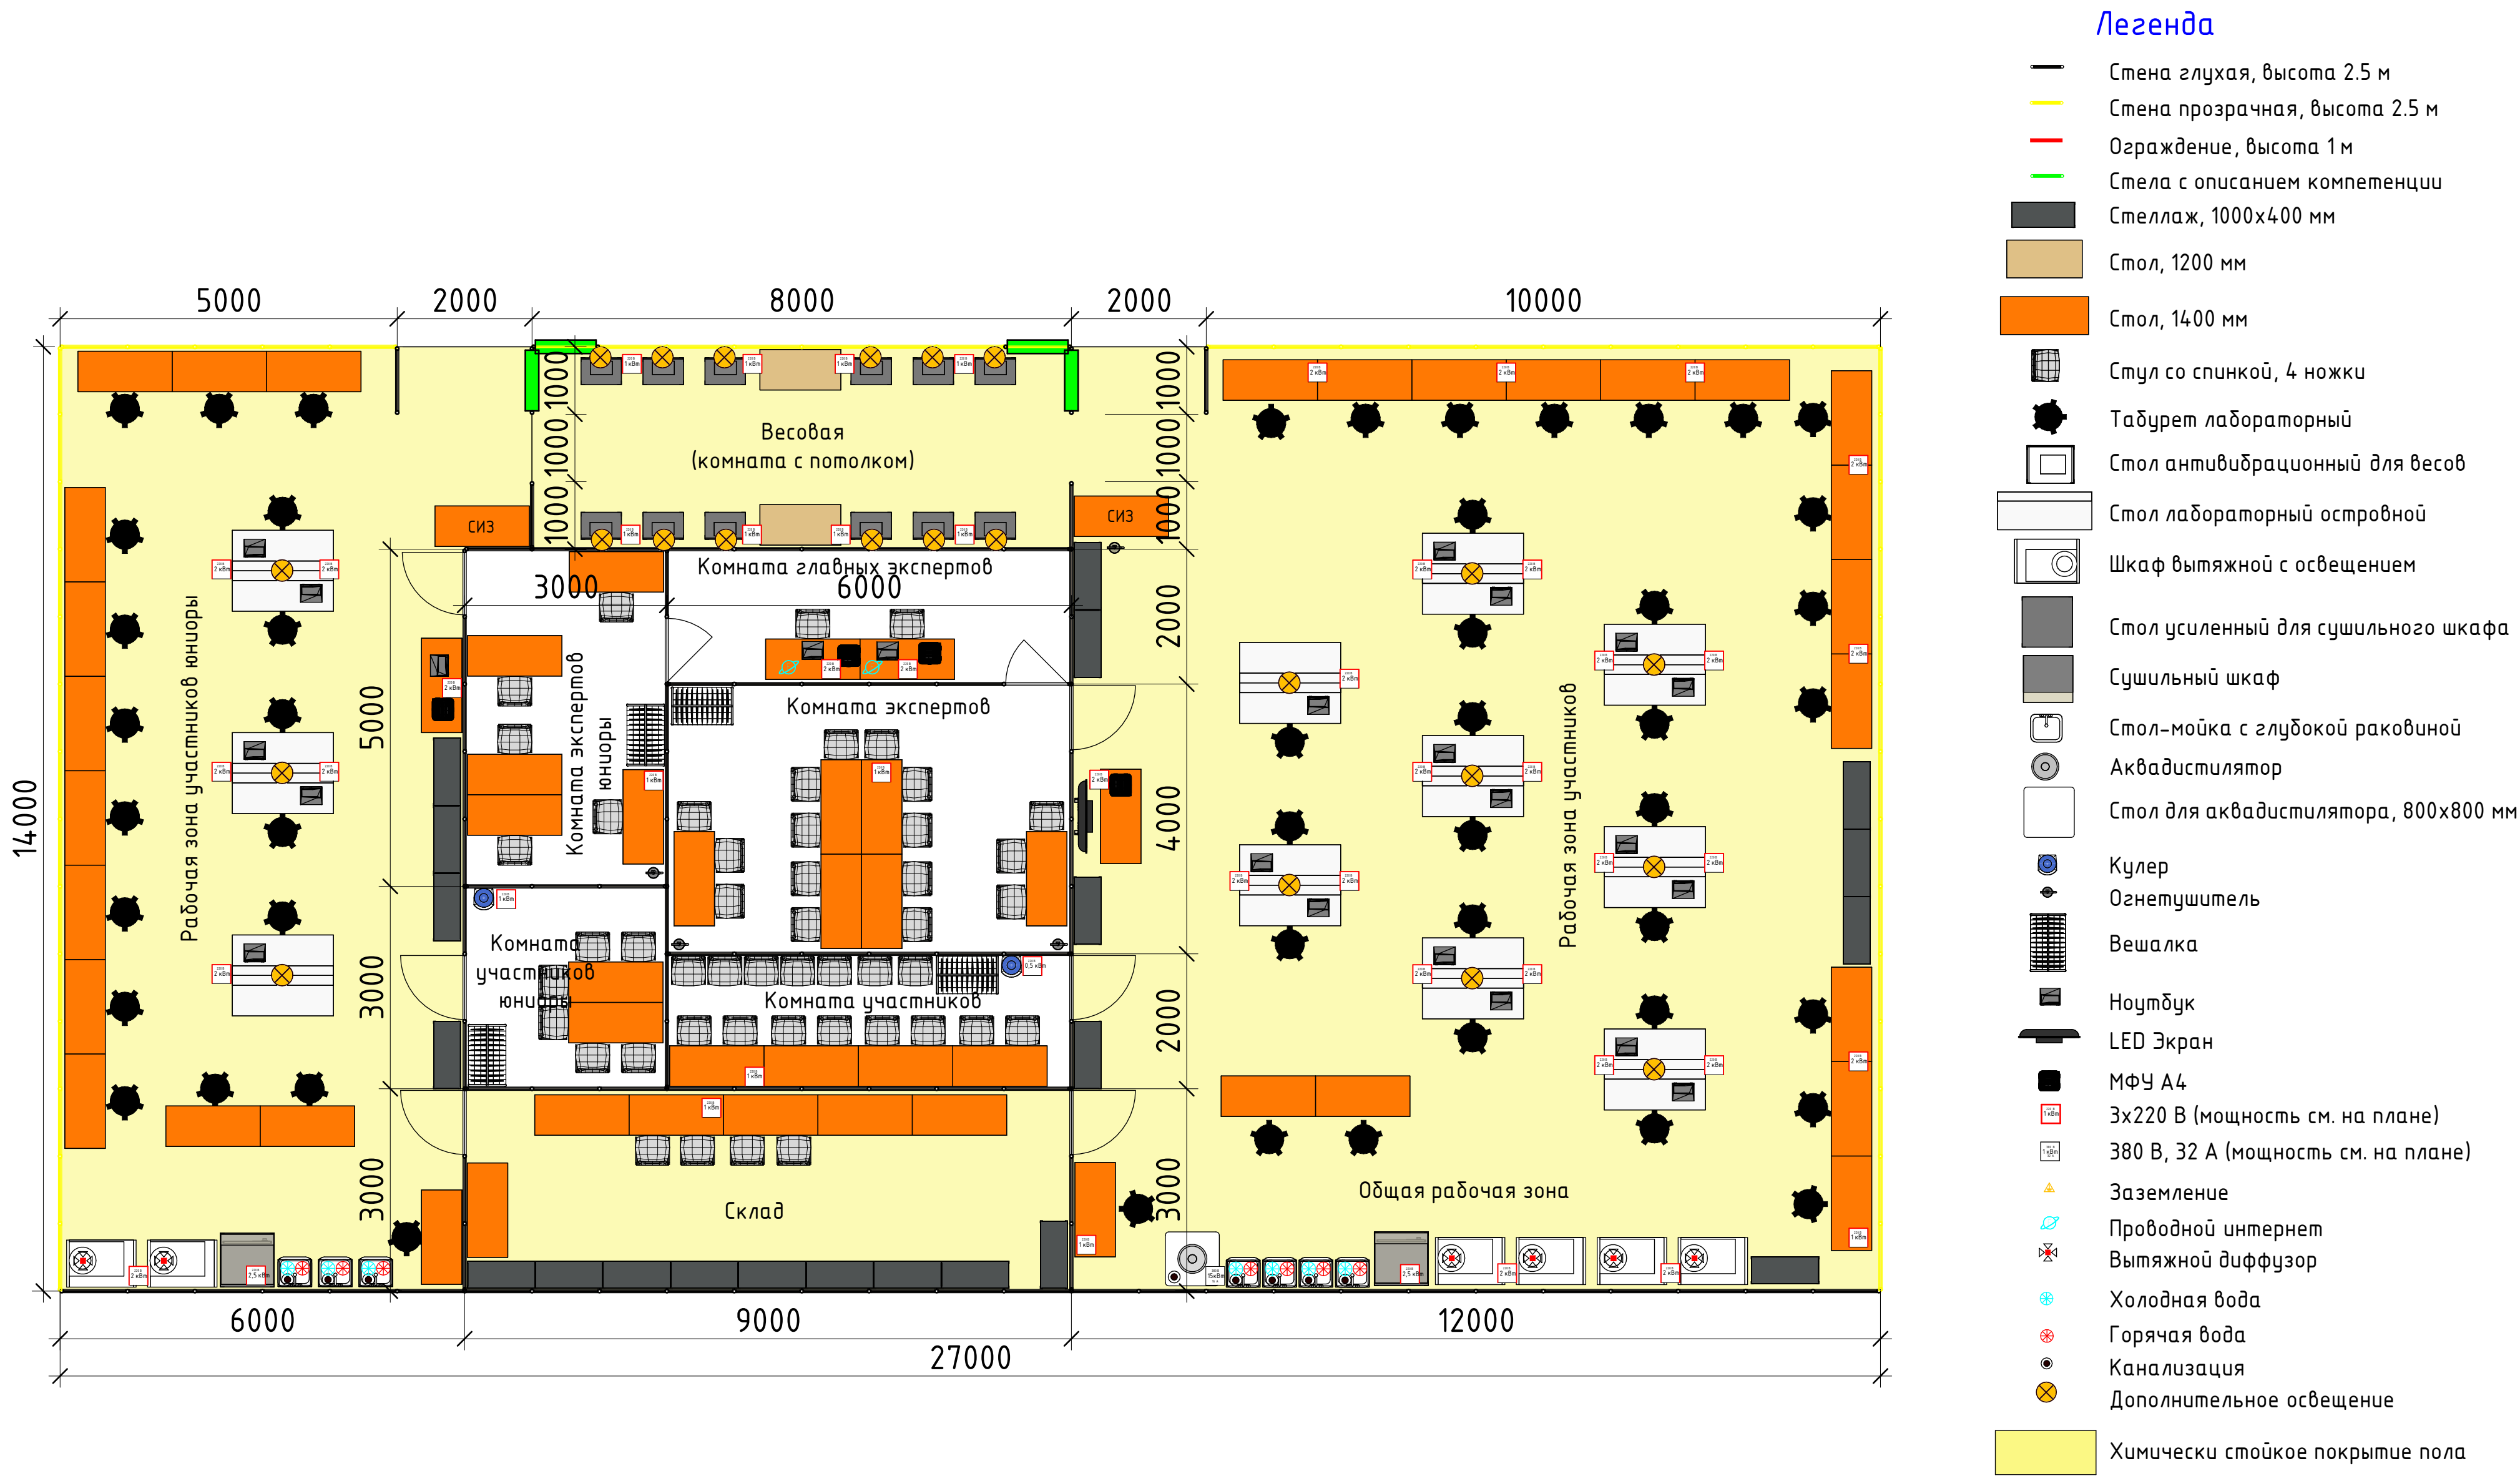

ВНИМАНИЕ!
Освещение над площадкой должно быть равномерным и не менее 400 Лк в каждой точке площадки.

